


42.24

449	937 ⁵				251	274	1						
24	401	24	2,63 ⁵	11 ⁵	2,63 ⁵	24	351	24	2,63 ⁵	11 ⁵	226	24	24

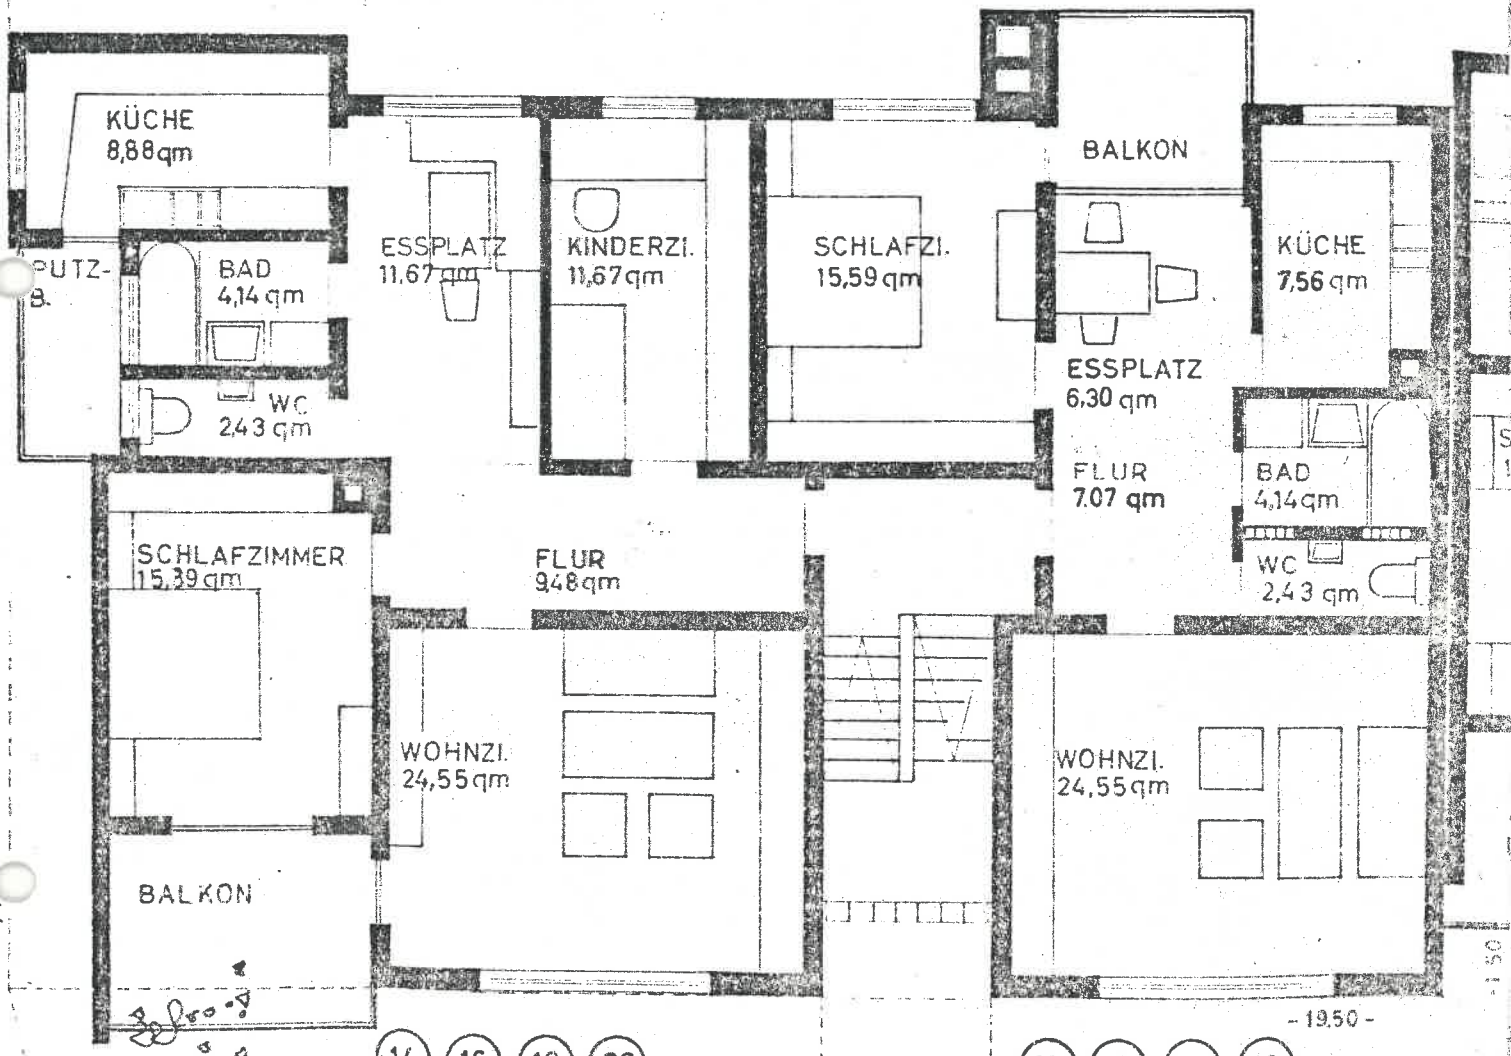

3 1/2 ZIMMER WOHNUNG = 91,27 qm

2 1/2 ZI. WOHNUNG = 68,90 qm

150	24	251	24	62 ⁵	551	24	276	24	2,38 ⁵	11 ⁵	251	24	24
112 ⁵	24	351	24	551	24	24	551	24	551	24	24	24	24
24	351	599	226	599	17.99								

411